


横浜市都筑区茅ヶ崎南三丁目14-2

案内図

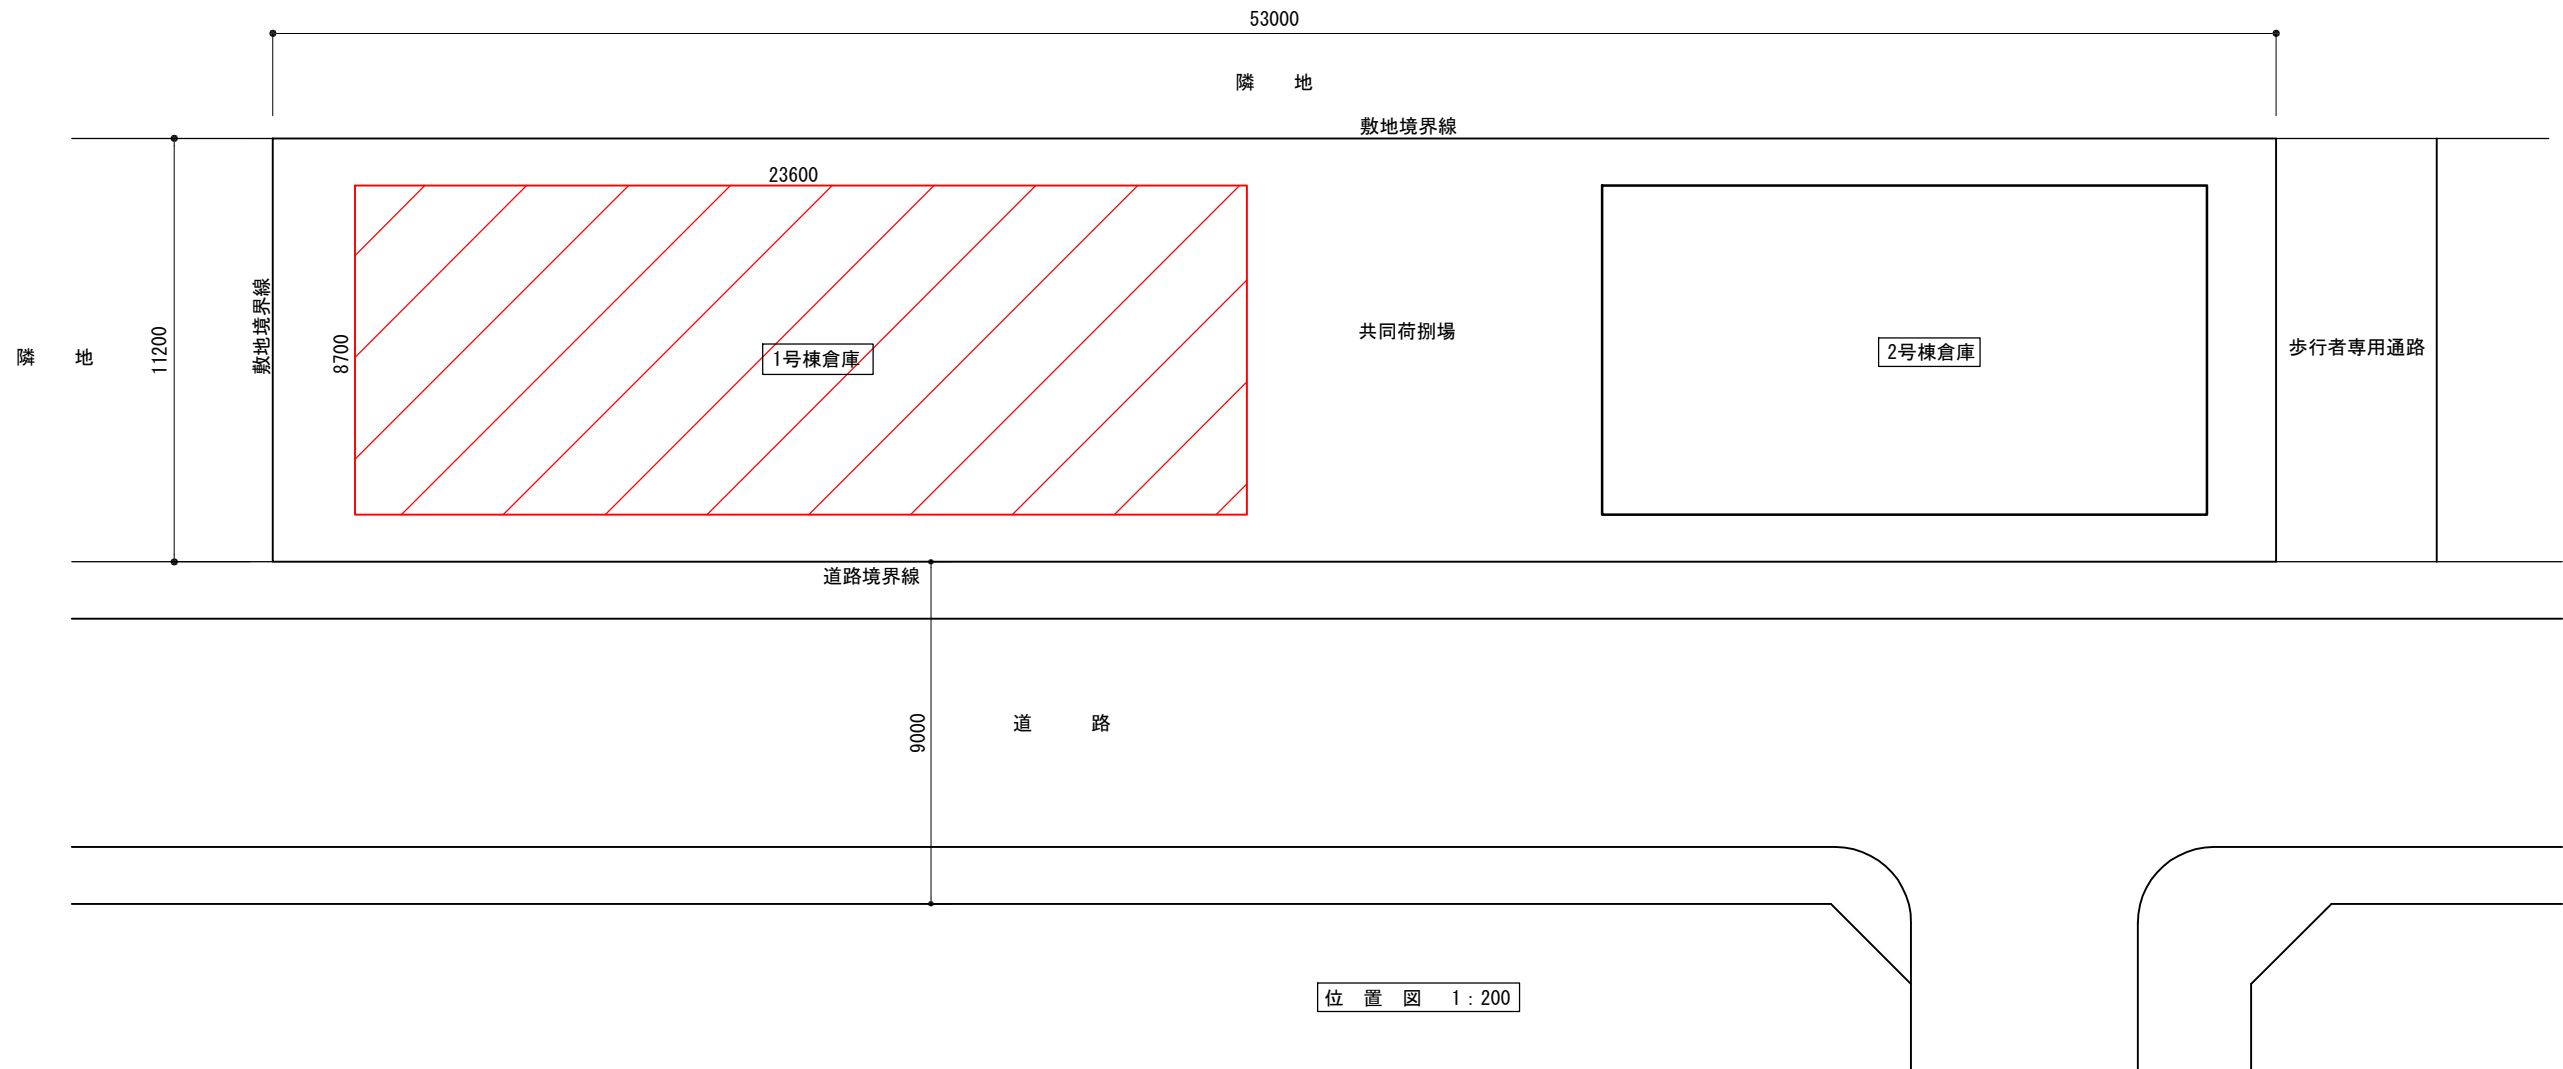

位置図 1:200

製 図 事	記	 横浜交通開発株式会社 YOKOHAMA TRAFFIC DEVELOPMENT LIMITED	件名	茅ヶ崎三丁目1号棟倉庫	日付	R6.2	整理	
	事		図面	案内図・位置図	縮尺	S=1/200	番号	/