




横浜市都筑区茅ヶ崎南2丁目1-8

案内図

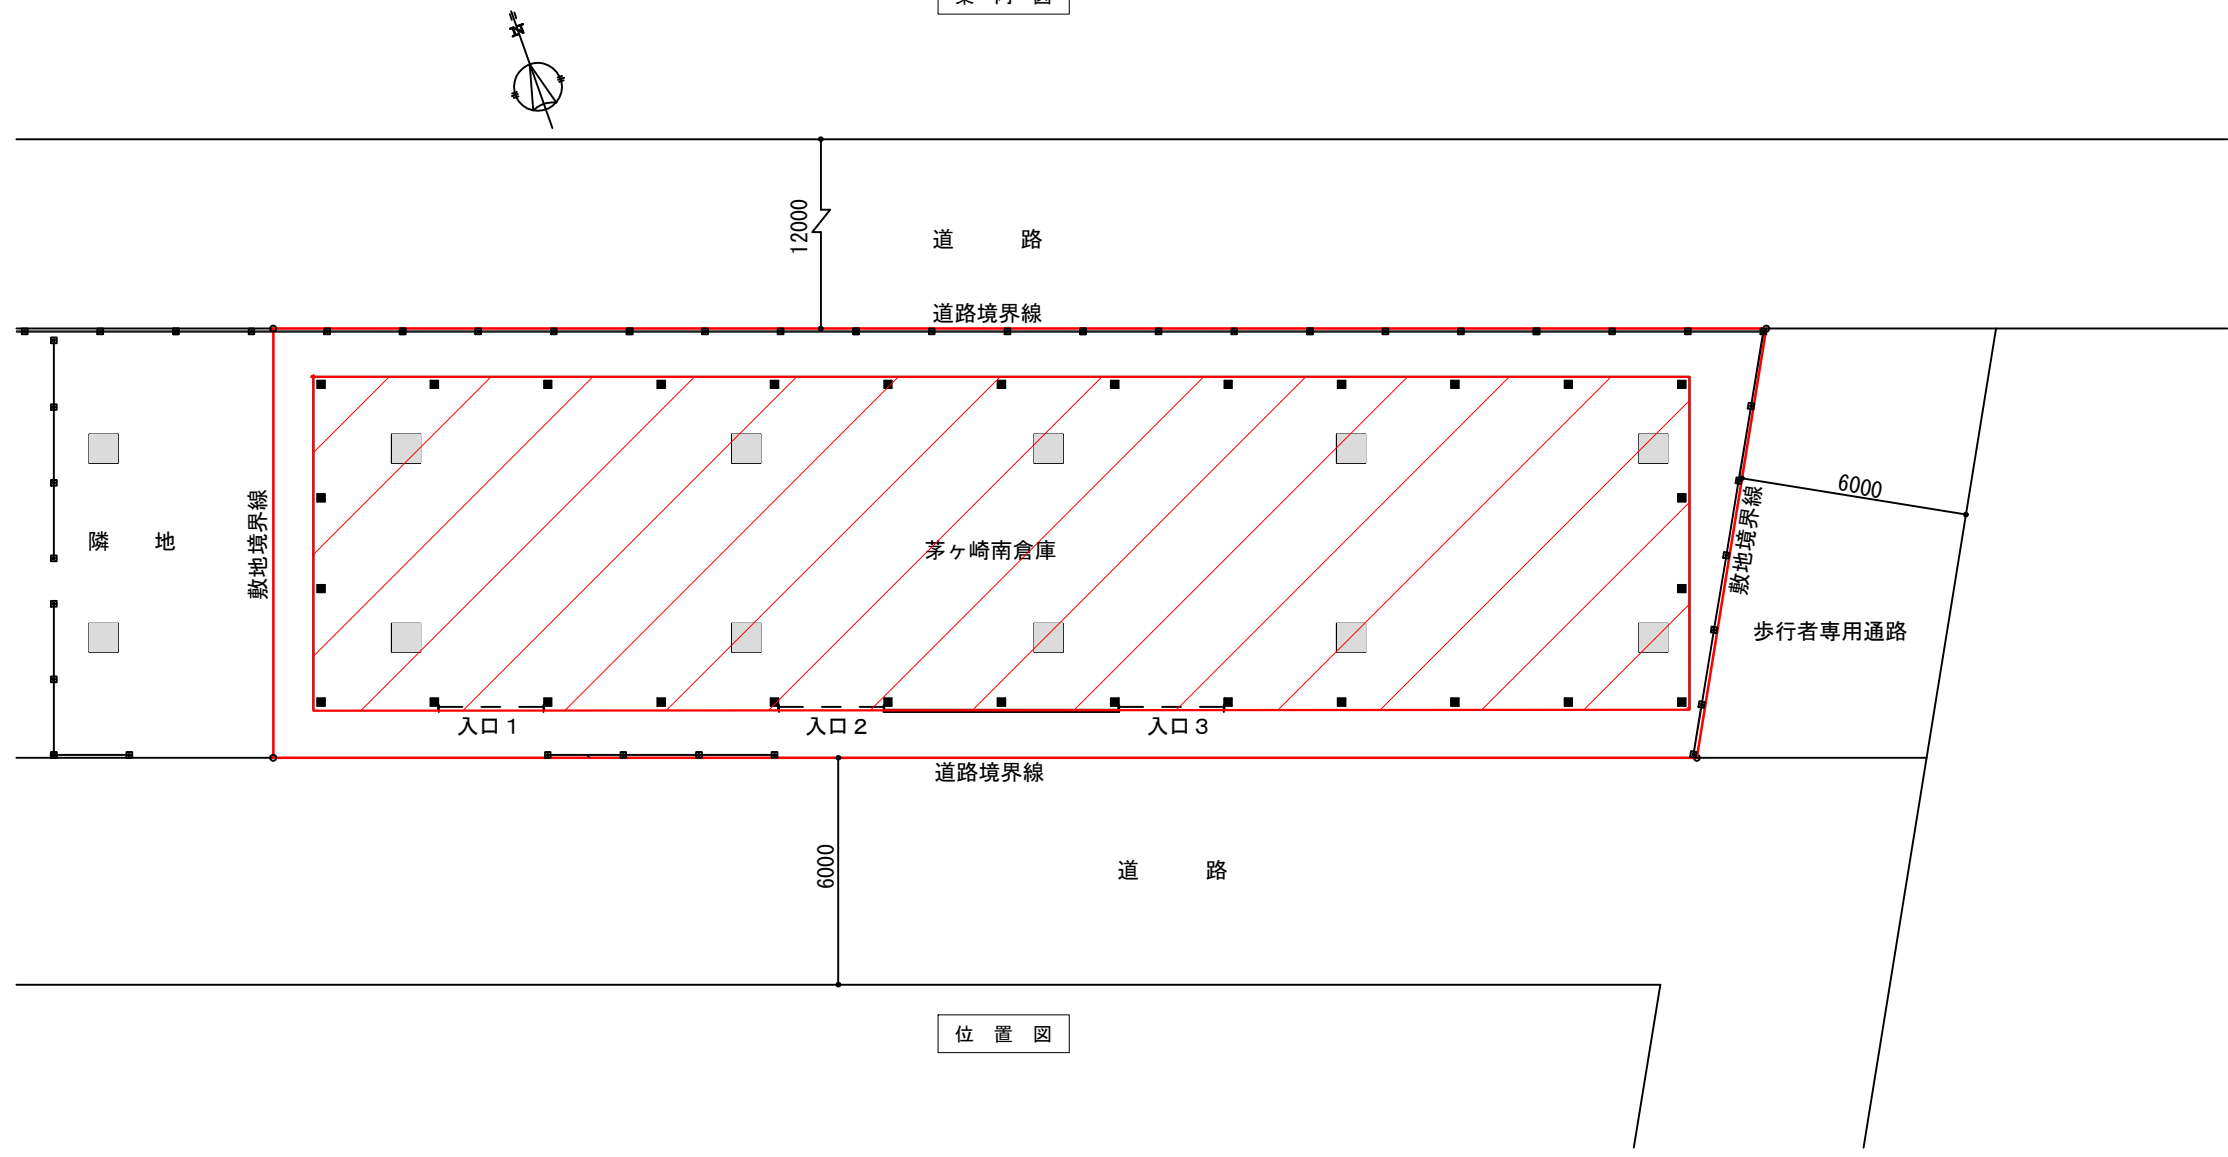

位置図

製図	記	横浜交通開発株式会社 YOKOHAMA TRAFFIC DEVELOPMENT LIMITED	件名	茅ヶ崎南倉庫	日付	R6.2	整理	
	事		図面	案内図・位置図	縮尺	S=1/200	番号	/