別紙 2

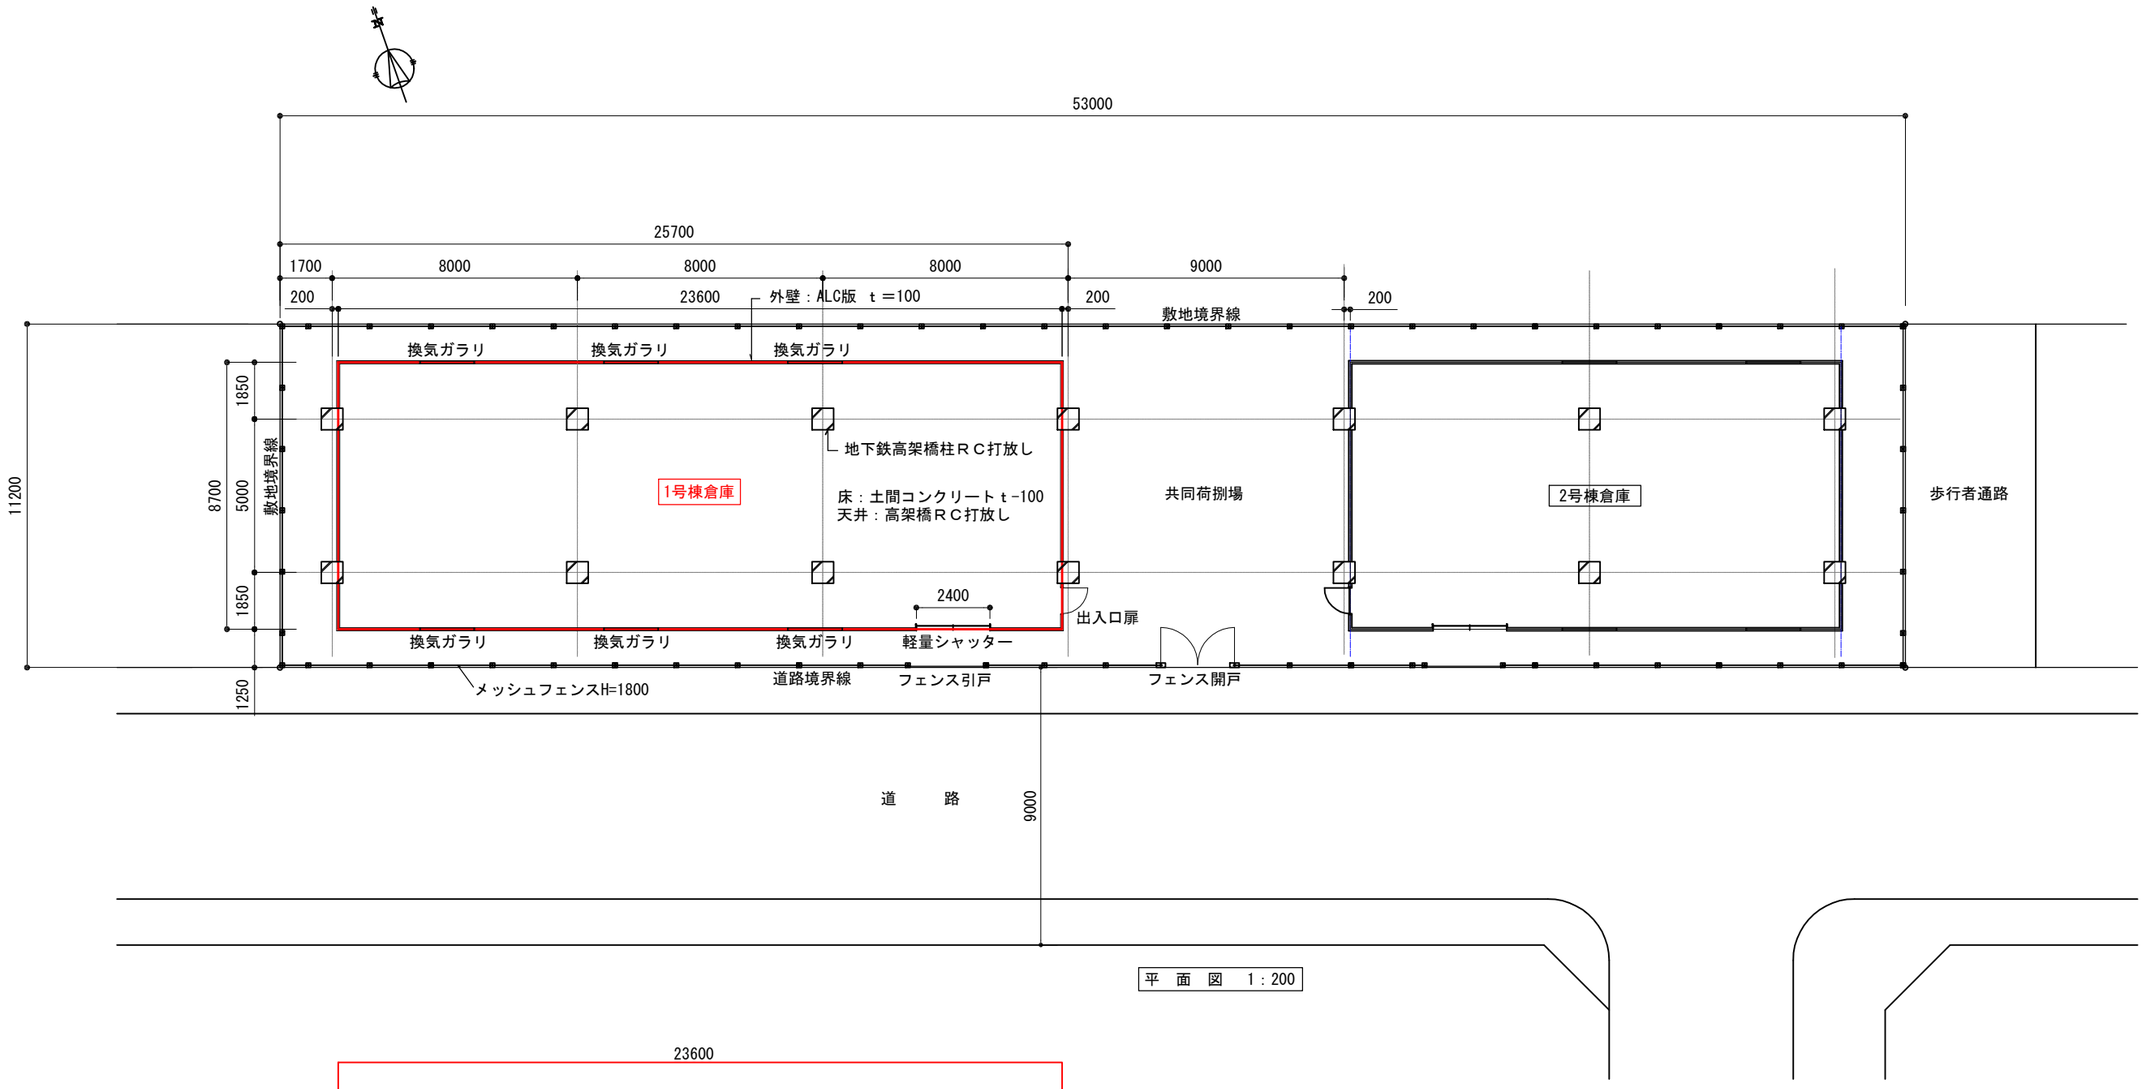

平 面 図　1：200

建物面積求積図　1：200

建物面積求積表

	長さ	幅	建物面積
1号棟倉庫	23.600	× 8.700	205.32
合　計			205.32 ㎡
			62.1 坪

製図	記事		横浜交通開発株式会社 YOKOHAMA TRAFFIC DEVELOPMENT LIMITED	件名	茅ヶ崎三丁目１号棟倉庫	日付	R6.2	整理番号	
				図面種別	平面図・求積図	縮尺	S=1/200	図面番号	/