



天井伏図 1:200(A3)

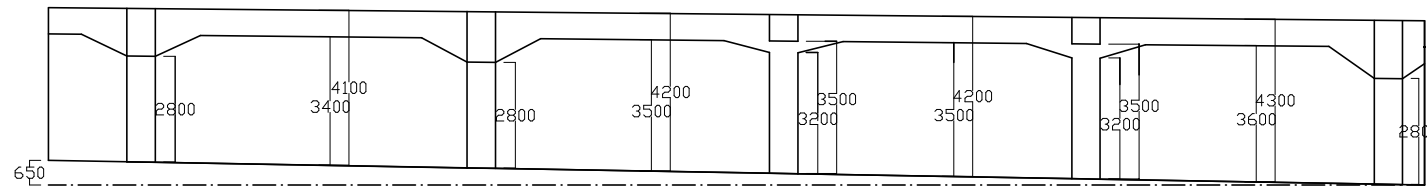

断面図 1:200(A3)

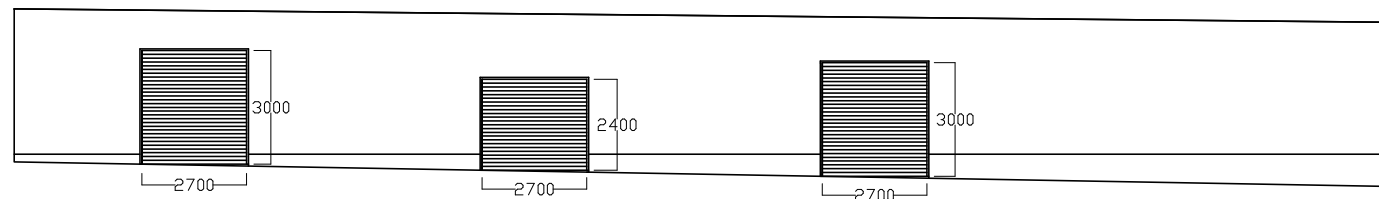

南立面図 1:200(A3)

製 図	記 事		 横浜交通開発株式会社 YOKOHAMA TRAFFIC DEVELOPMENT LIMITED	件 名	茅ヶ崎南倉庫	日 付	R6.2	整 理	
				名 称		縮 尺	S=1/200	番 号	
				図 面	天井伏図・断面図・立面図			図 面	/
				種 別				番 号	