別紙 4

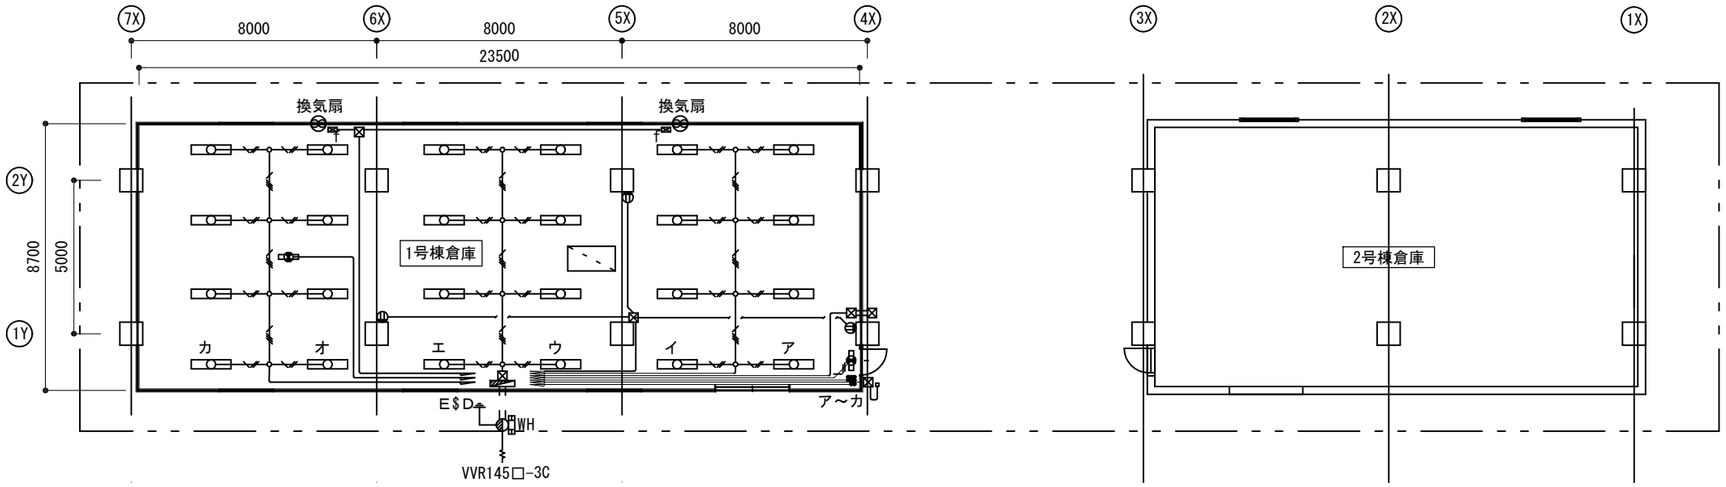

凡　例

記　号	名　称	適　要	記　号	名　称	適　要
	分電盤	リミッタースペース付	———	配線及び配管	IV2.0mmx2(E19)
	蛍光灯 (AC100V)	FPR1-402　P.P	—//—	配線及び配管	IV2.0mmx3(E19)
WP	蛍光灯 (AC100V)	FBC2-RP-201　ｶﾞｰﾄﾞ付	—//—	配線及び配管	IV2.0mmx4(E25)
•	点滅器 (ネオン付)片切	AC300V10A	—//—	配線及び配管	IV2.0mmx5(E25)
•WP	点滅器 (ネオン付)片切	AC300V10A 防雨スイッチカバー付	—//—	配線及び配管	IV2.0mmx6(E25)
	コンセント	AC125V15A	—//—	配線及び配管	IV2.0mmx10(E31)
⊠	プルボックス 鋼板製	200x200x150		避難口誘導灯	10Wx1(電池内蔵型)
⊠WP	プルボックス 鋼板製	200x200x150 防水型		室内通路誘導灯	10Wx1(電池内蔵型)
	引込柱	6.3m　14sq　ﾎﾞｯｸｽ付			
f	換気扇用 ボックス	換気扇は別途機械設備			

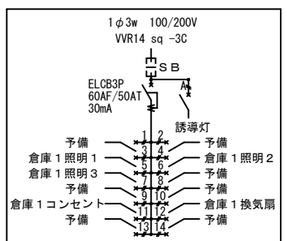

倉庫１分電盤（屋内鋼板製）

製　図	記事		横浜交通開発株式会社 YOKOHAMA TRAFFIC DEVELOPMENT LIMITED	件名	茅ヶ崎三丁目１号棟倉庫	日付	R6.2	整理番号	
				図面種別	既設電気設備図	縮尺	S=1/200	図面番号	/